


RESIDENCIAL
ALMENARA

CASA: 4
PLANTA: 3ª
LETRA: A

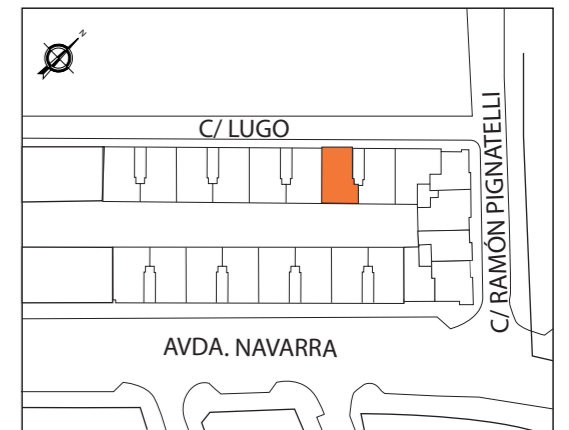

SUPERFICIE ÚTIL CERRADA	82,69 m ²
SUP. TERRAZA CUBIERTA P. 3ª	4,82 m ²
SUPERFICIE ÚTIL TOTAL	87,51 m²
SUP. TERRAZA DESCUBIERTA P. 4ª	65,32 m ²
SUP. TOTAL CON TERRAZAS	152,83 m²

Escala gráfica: 1/50
0 1 2 m



PROYECTA:




PROMUEVE: NEXIS DESARROLLOS INMOBILIARIOS, S.L.

GRUPO TABUENCA
INMUEBLES

Julio 2024
Las superficies útiles que se indican en el plano son aproximadas.
Plano meramente orientativo, susceptible de modificación.

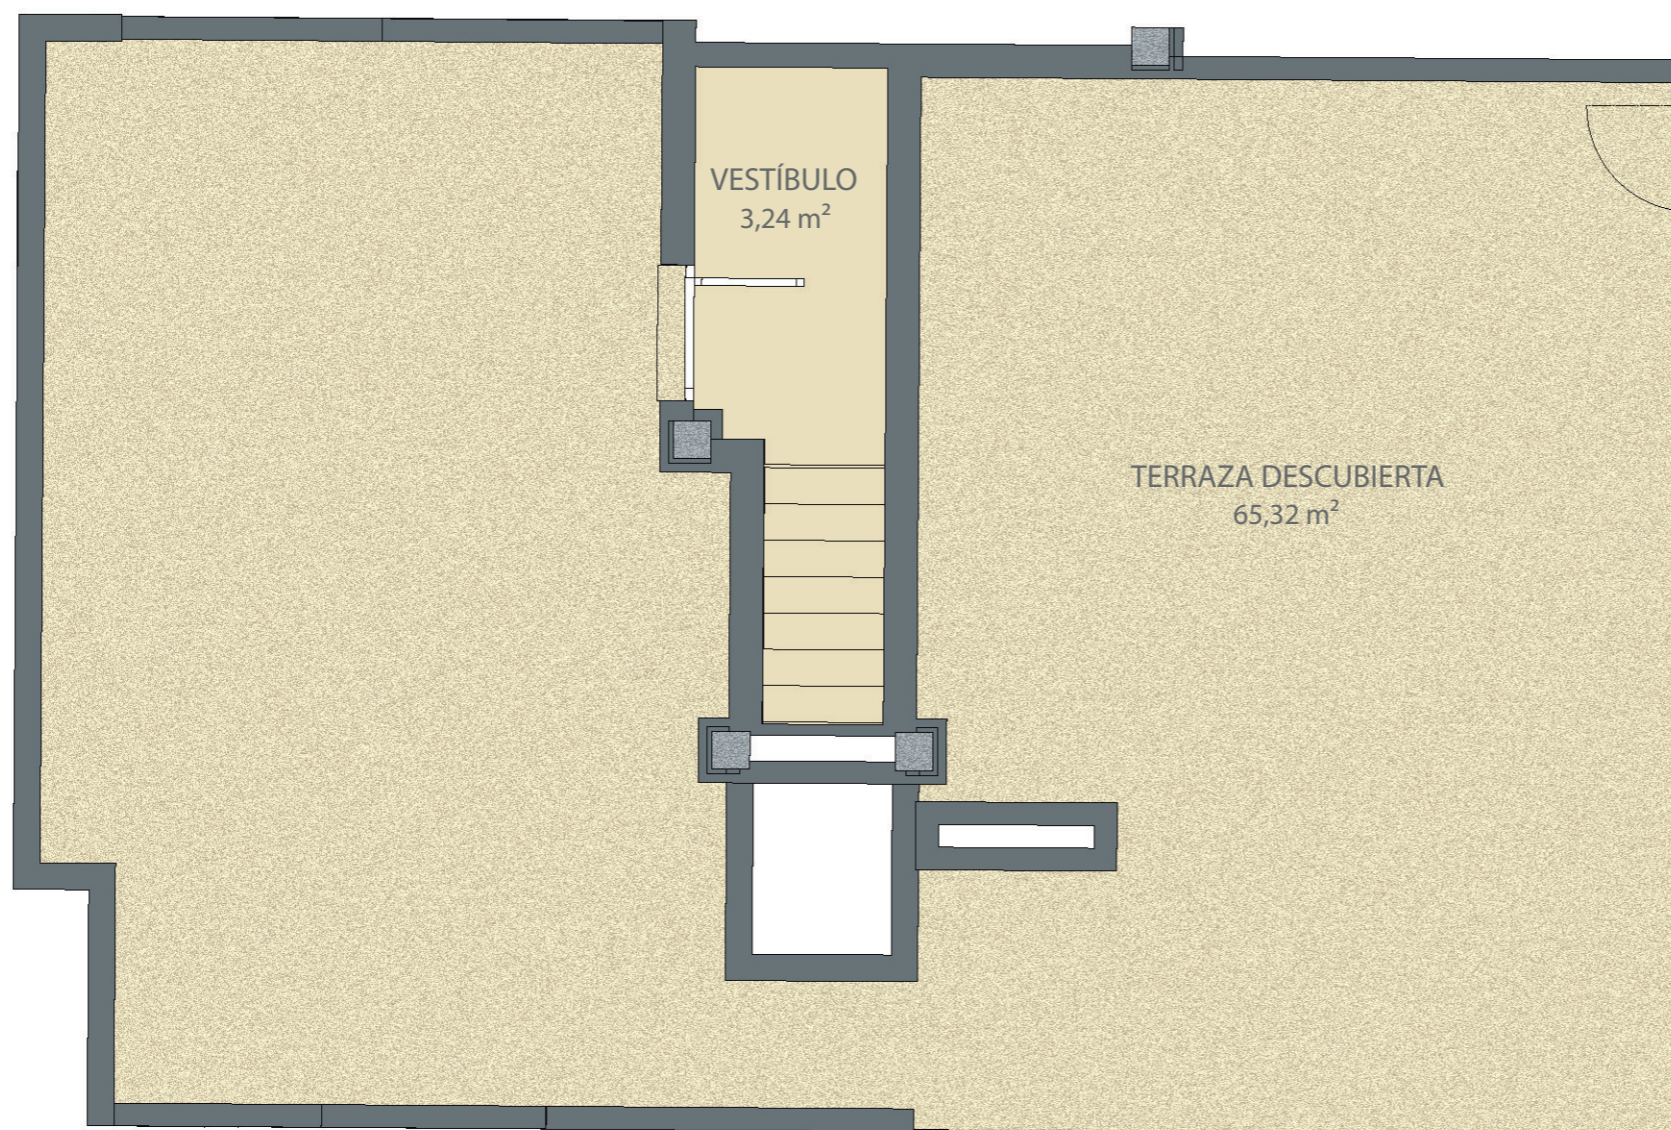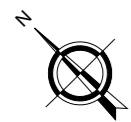

CASA: 4
PLANTA: TORREONES
LETRA: A

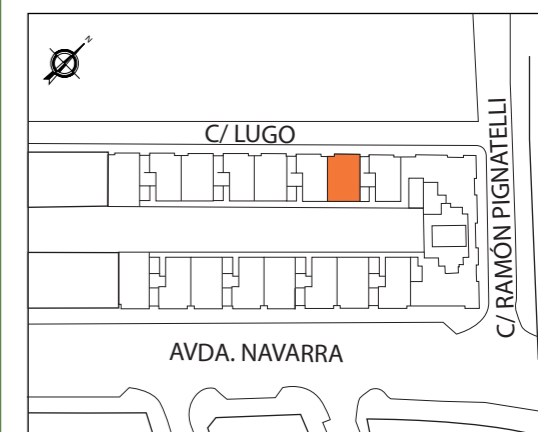

PROYECTA:



PROMUEVE: NEXIS DESARROLLOS INMOBILIARIOS, S.L.

GRUPO TABUENCA
INMUEBLES

Julio 2024
Las superficies útiles que se indican en el plano son aproximadas.
Plano meramente orientativo, susceptible de modificación.