

RESIDENCIAL
ALMENARA

CASA: 7
PLANTA: 3ª
LETRA: A



SUPERFICIE ÚTIL CERRADA	84,77 m ²
SUP. TERRAZA CUBIERTA P. 3ª	5,03 m ²
SUPERFICIE ÚTIL TOTAL	89,80 m ²
SUP. TERRAZA DESCUBIERTA P. 4ª	67,56 m ²
SUP. TOTAL CON TERRAZAS	157,36 m ²





PROYECTA:



PROMUEVE: NEXIS DESARROLLOS INMOBILIARIOS, S.L.

GRUPO TABUENCA
INMUEBLES

Julio 2024
Las superficies útiles que se indican en el plano son aproximadas.
Plano meramente orientativo, susceptible de modificación.

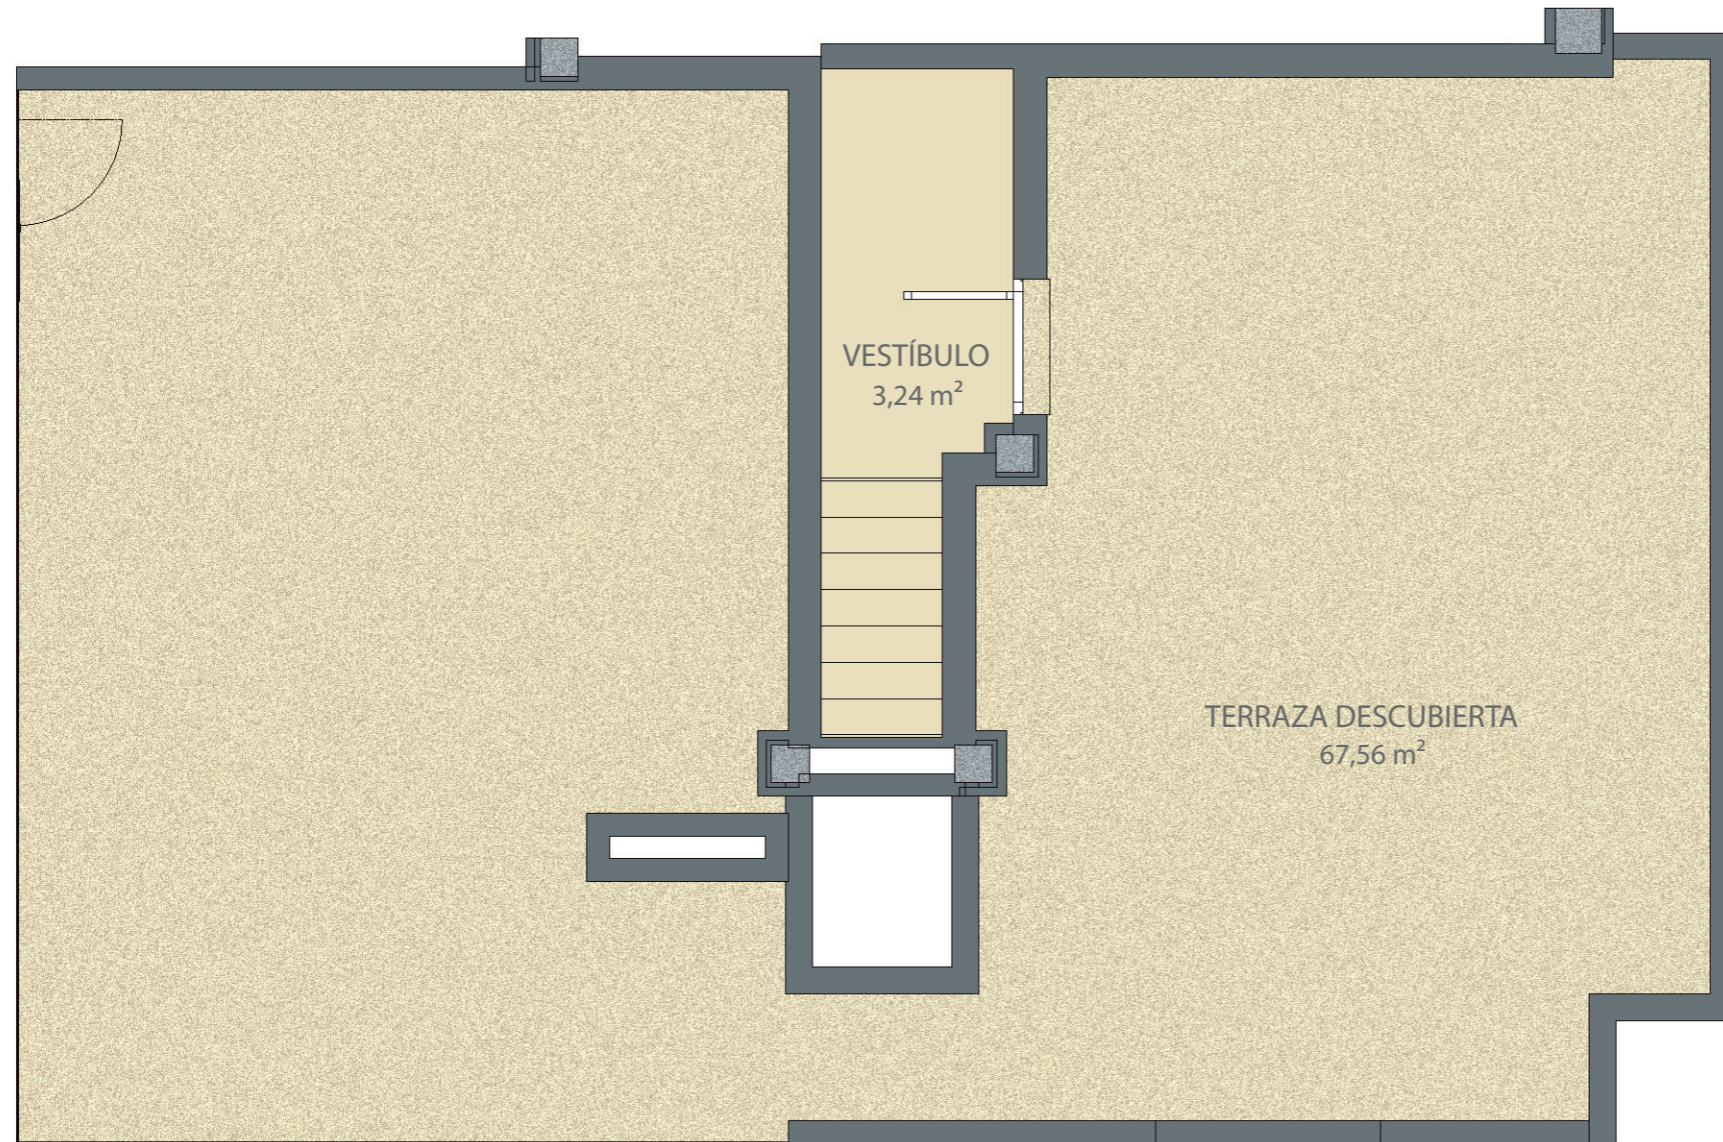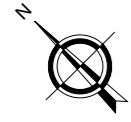

CASA: 7
PLANTA: TORREONES
LETRA: A



PROYECTA:



PROMUEVE: NEXIS DESARROLLOS INMOBILIARIOS, S.L.

GRUPO TABUENCA
INMUEBLES

Julio 2024
Las superficies útiles que se indican en el plano son aproximadas.
Plano meramente orientativo, susceptible de modificación.