

RESIDENCIAL
ALMENARA

CASA: 9
PLANTA: 3ª
LETRA: A



SUPERFICIE ÚTIL CERRADA	84,78 m ²
SUP. TERRAZA CUBIERTA P. 3ª	5,03 m ²
SUPERFICIE ÚTIL TOTAL	89,81 m²
SUP. TERRAZA DESCUBIERTA P. 4ª	77,79 m ²
SUP. TOTAL CON TERRAZAS	167,60 m²





PROYECTA:



PROMUEVE: NEXIS DESARROLLOS INMOBILIARIOS, S.L.

GRUPO TABUENCA
INMUEBLES

Febrero 2025
Las superficies útiles que se indican en el plano son aproximadas.
Plano meramente orientativo, susceptible de modificación.

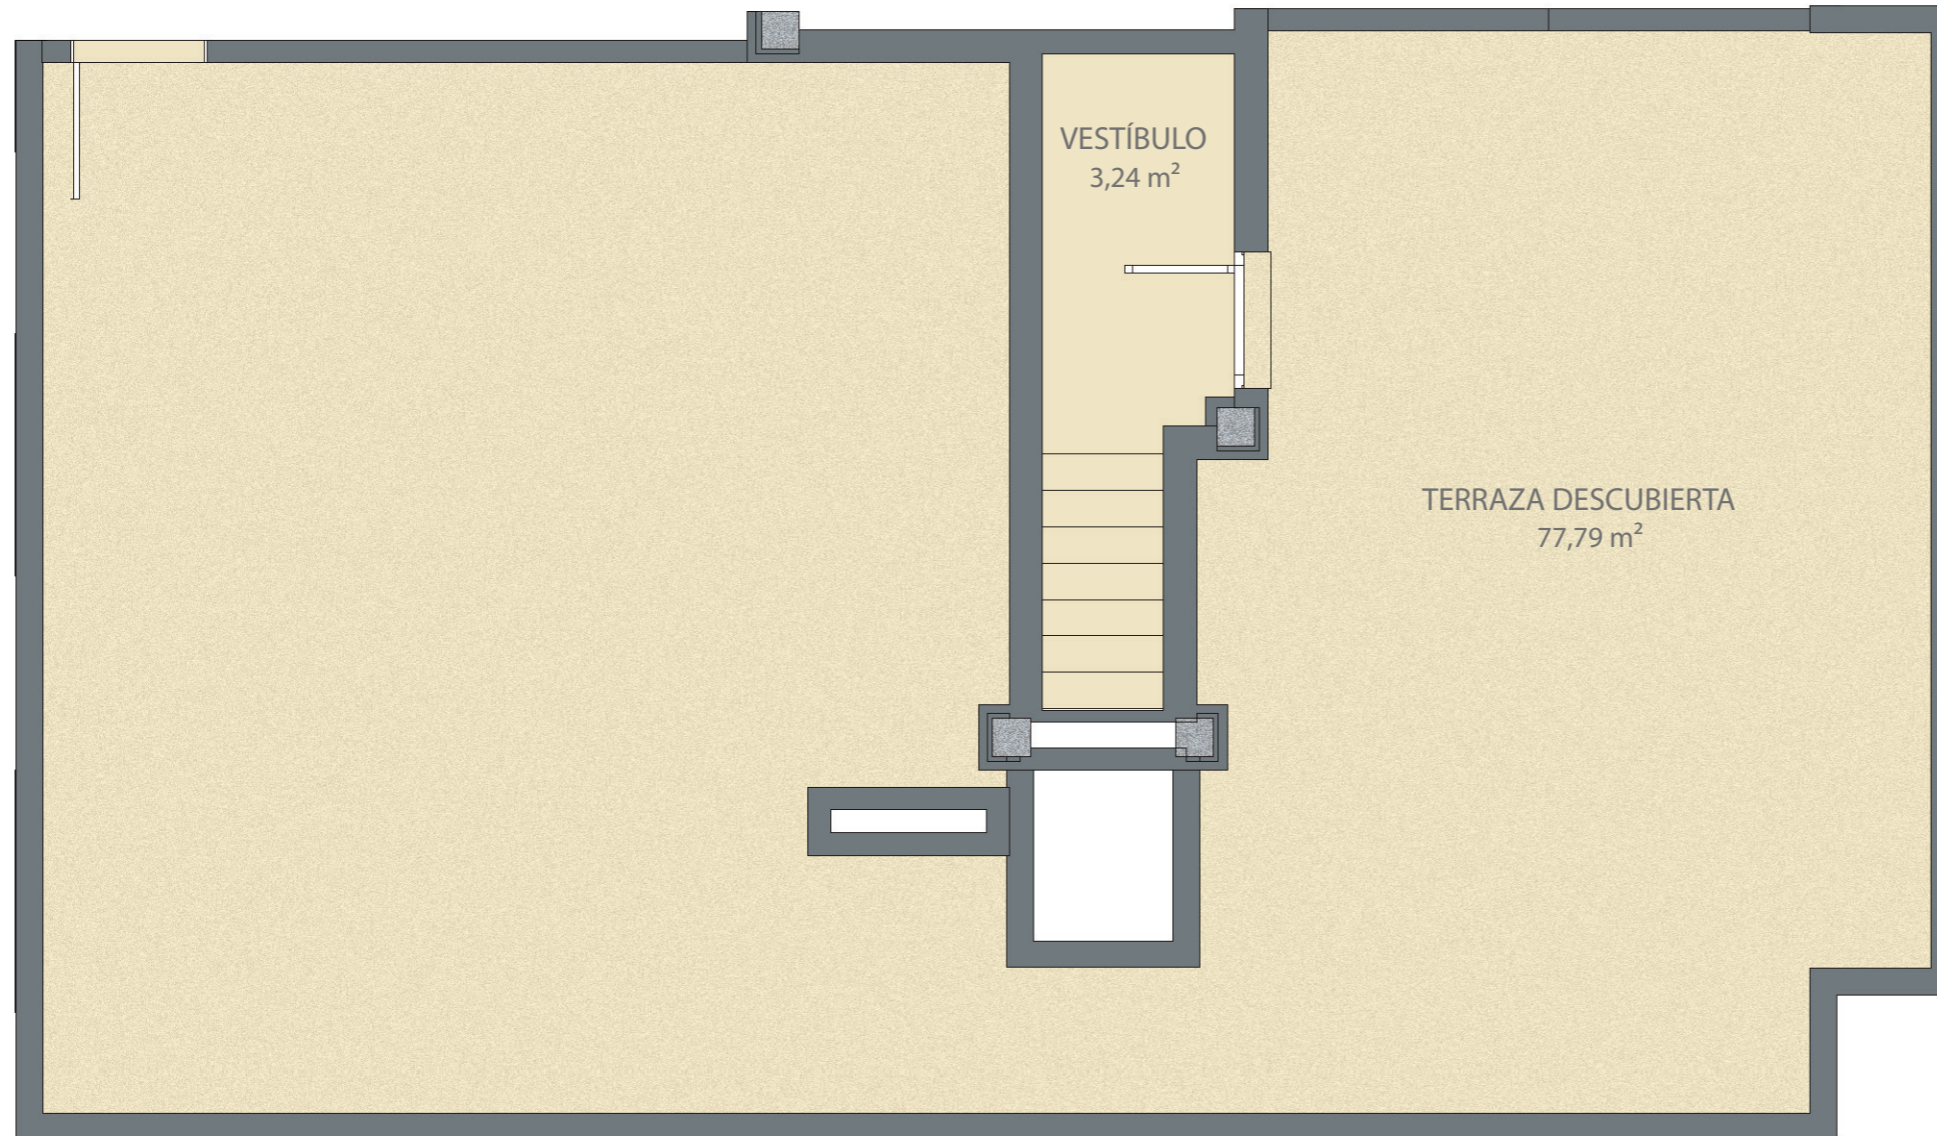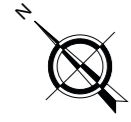

CASA: 9
PLANTA: TORREONES
LETRA: A



PROYECTA:



PROMUEVE: NEXIS DESARROLLOS INMOBILIARIOS, S.L.

GRUPO TABUENCA
INMUEBLES

Febrero 2025
Las superficies útiles que se indican en el plano son aproximadas.
Plano meramente orientativo, susceptible de modificación.